



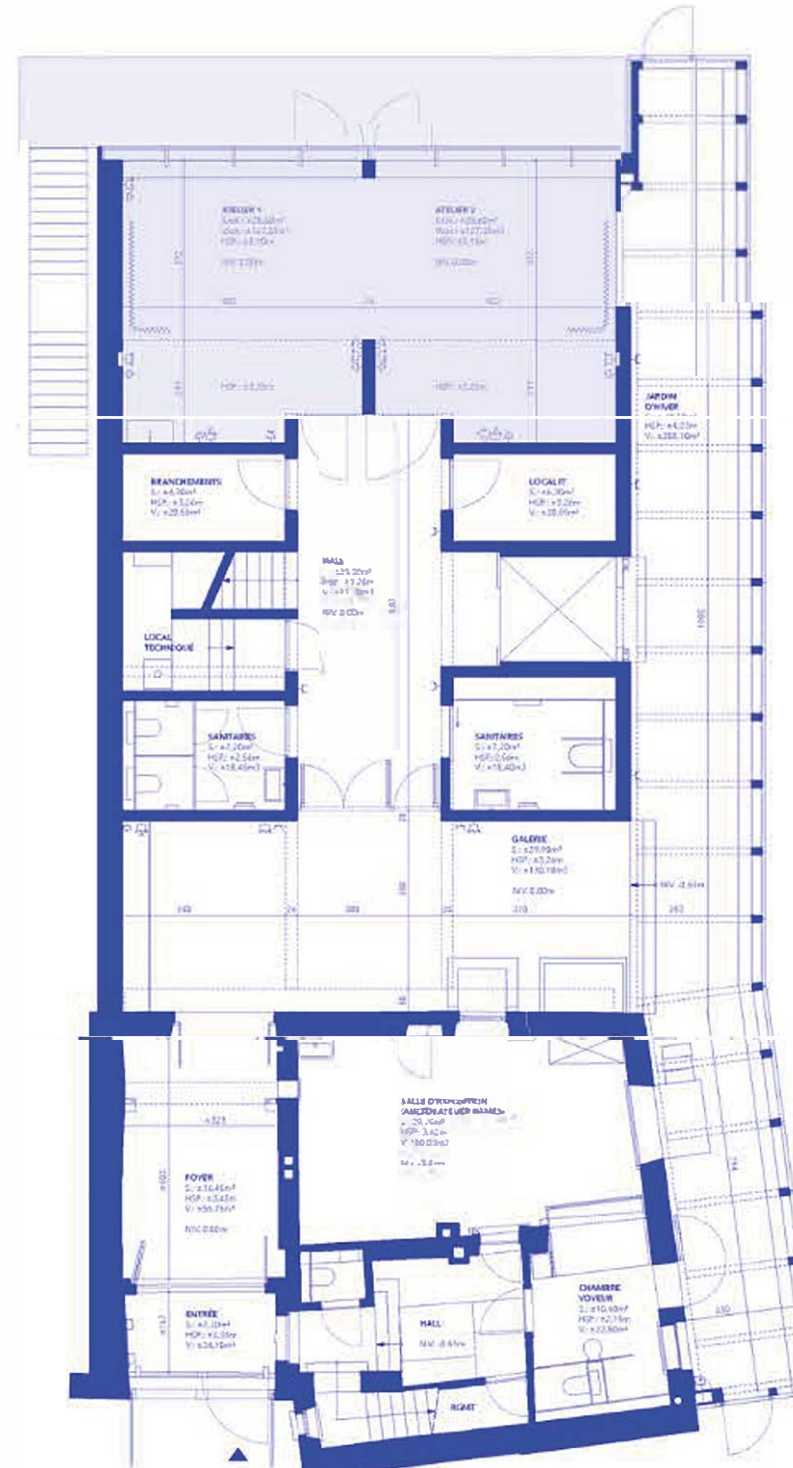


REZ-DE-CHAUSSÉE

ATELIERS 01 & 02

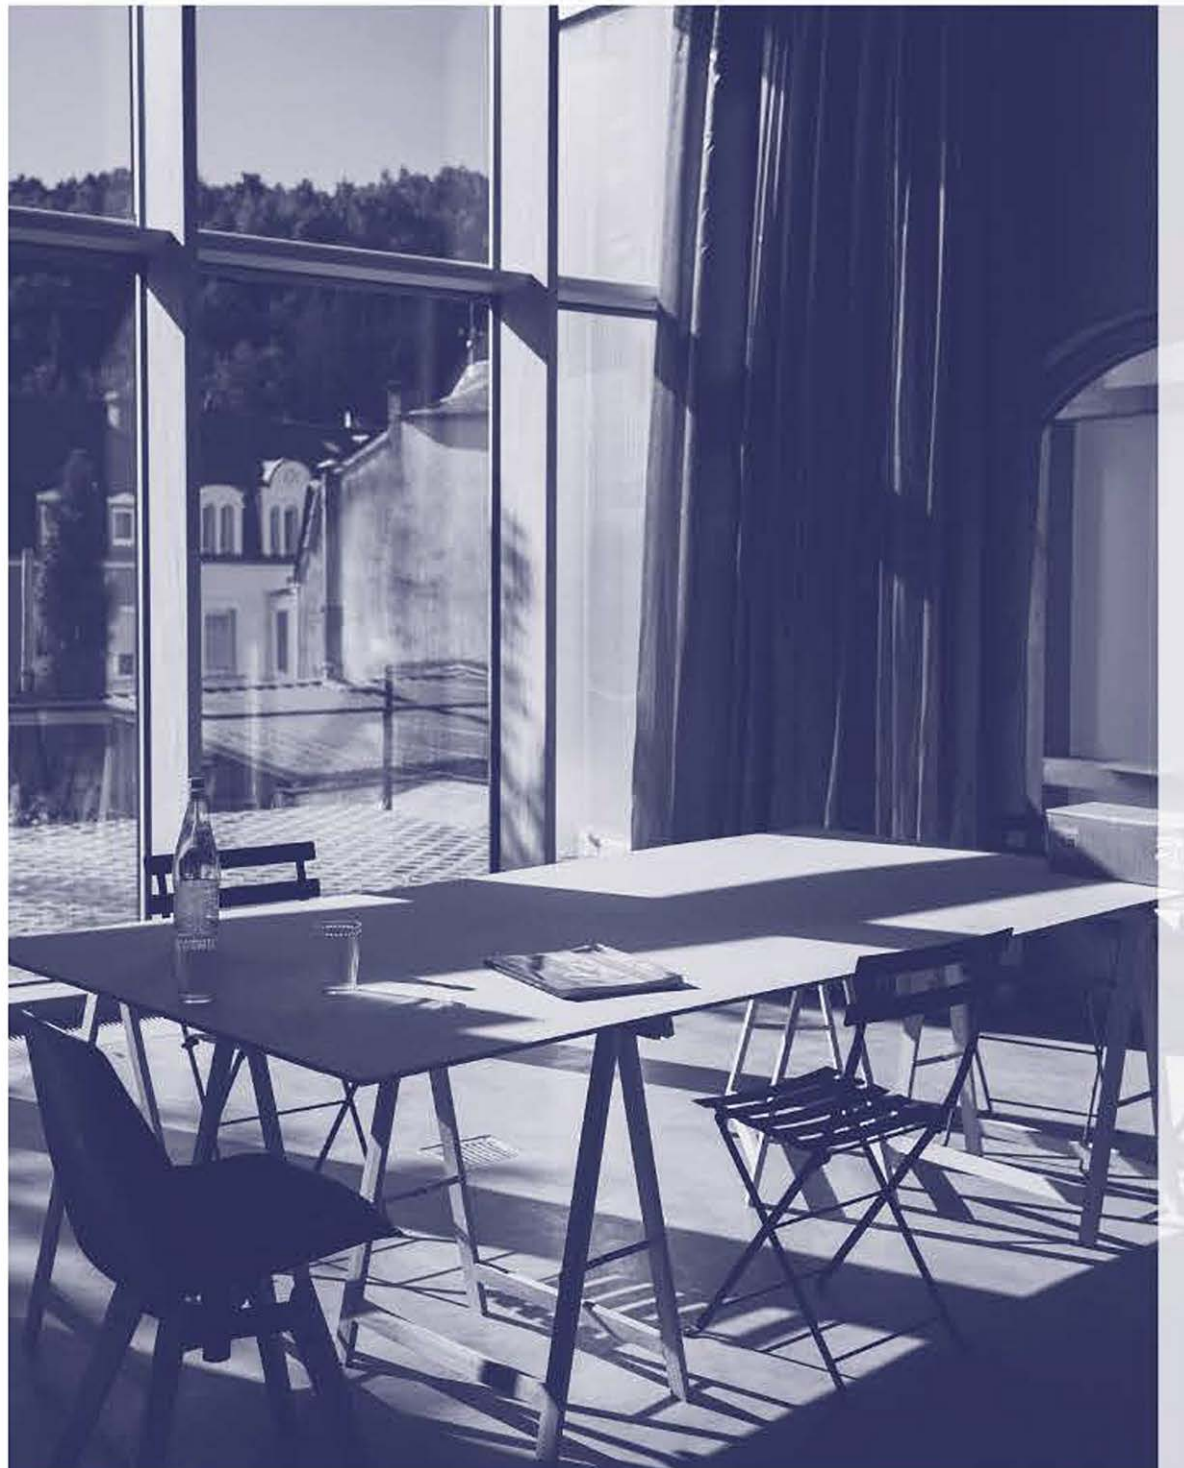







Les salles 1 et 2 sont nos espaces événementiels les plus polyvalents et les plus spacieux, avec des plafonds de cinq mètres de haut, des rideaux occultants et un accès direct à une terrasse extérieure adjacente et à l'environnement extérieur. Ces salles contiguës n'ont pas de murs intérieurs fixes, mais offrent la flexibilité de fonctionner soit comme un grand espace unifié, soit comme deux zones séparées. Leurs dimensions généreuses et leur configuration adaptable les rendent adaptés à une multitude d'usages.

Détails

-  jusqu'à 63 (par atelier) / 126 (les deux)
-  jusqu'à 21 (par atelier) / 42 (les deux)
-  31,86m² (individuel) ou 63,72m² (les deux)

Équipements

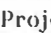-  Wifi
-  Sound system
-  Grande capacité
-  Télé LED
-  Projecteur
-  Lumière naturelle

1ER ÉTAGE

Atelier 3 - Auditorium



Détails


40m²

jusqu'à 80 jusqu'à 40

Atelier 3

Équipements

Wifi 3D Sound system Cinéma
Télé LED Projecteur Lumière naturelle

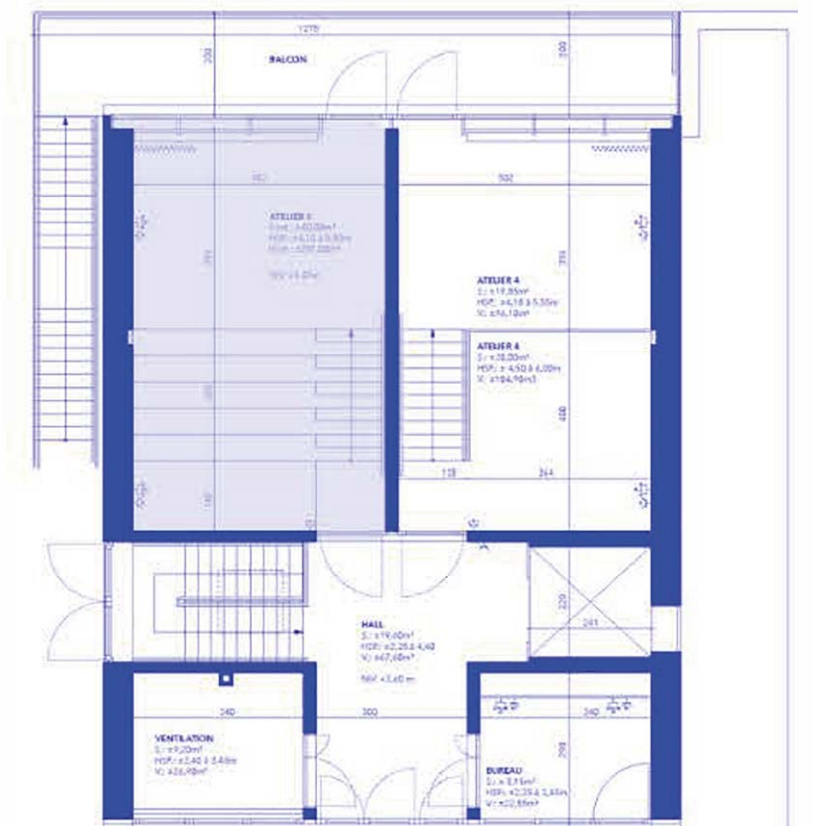

L'Atelier 3, également appelé l'Auditorium, est un espace entièrement équipé, doté d'installations cinématographiques et de sièges en gradins, ce qui en fait un lieu contemporain idéal pour une large gamme d'utilisations, que ce soit pour des projections de films ou des réunions. En tant qu'espace de travail, il se prête particulièrement bien à l'expérimentation et à l'élaboration d'œuvres sonores, c'est un système sonore en 3D.